


1 PRECAST CATCH BASIN (30"x30" - USED IN PARKING AREAS)

SD-1


SCALE: N.T.S.

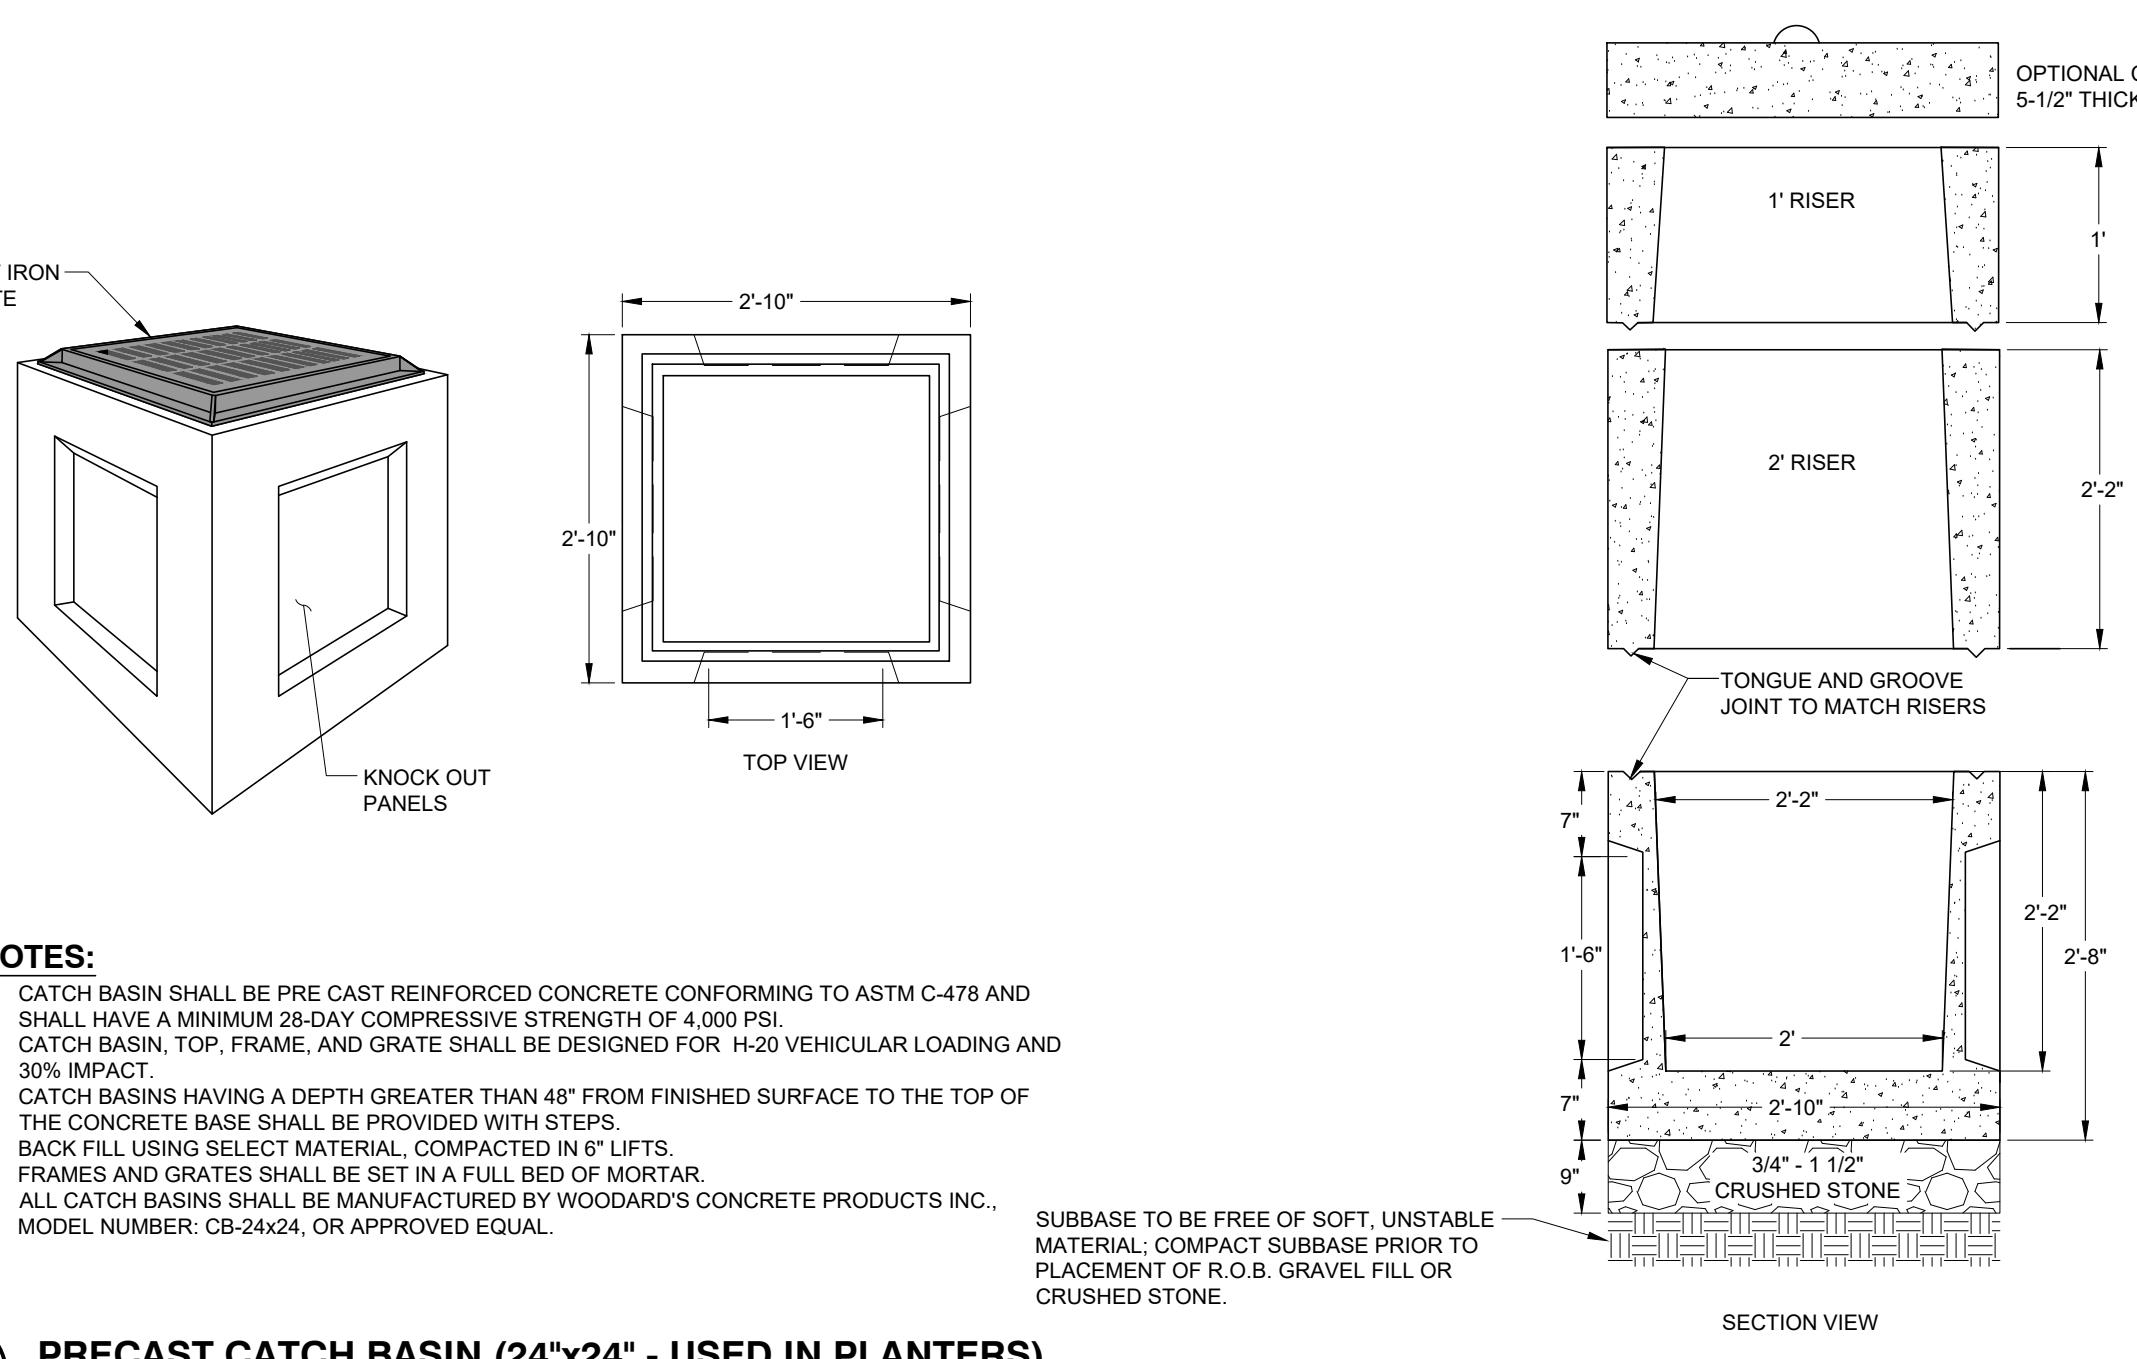

2 PRECAST CATCH BASIN (24"x24" - USED IN PLANTERS)

SD-1

SCALE: N.T.S.

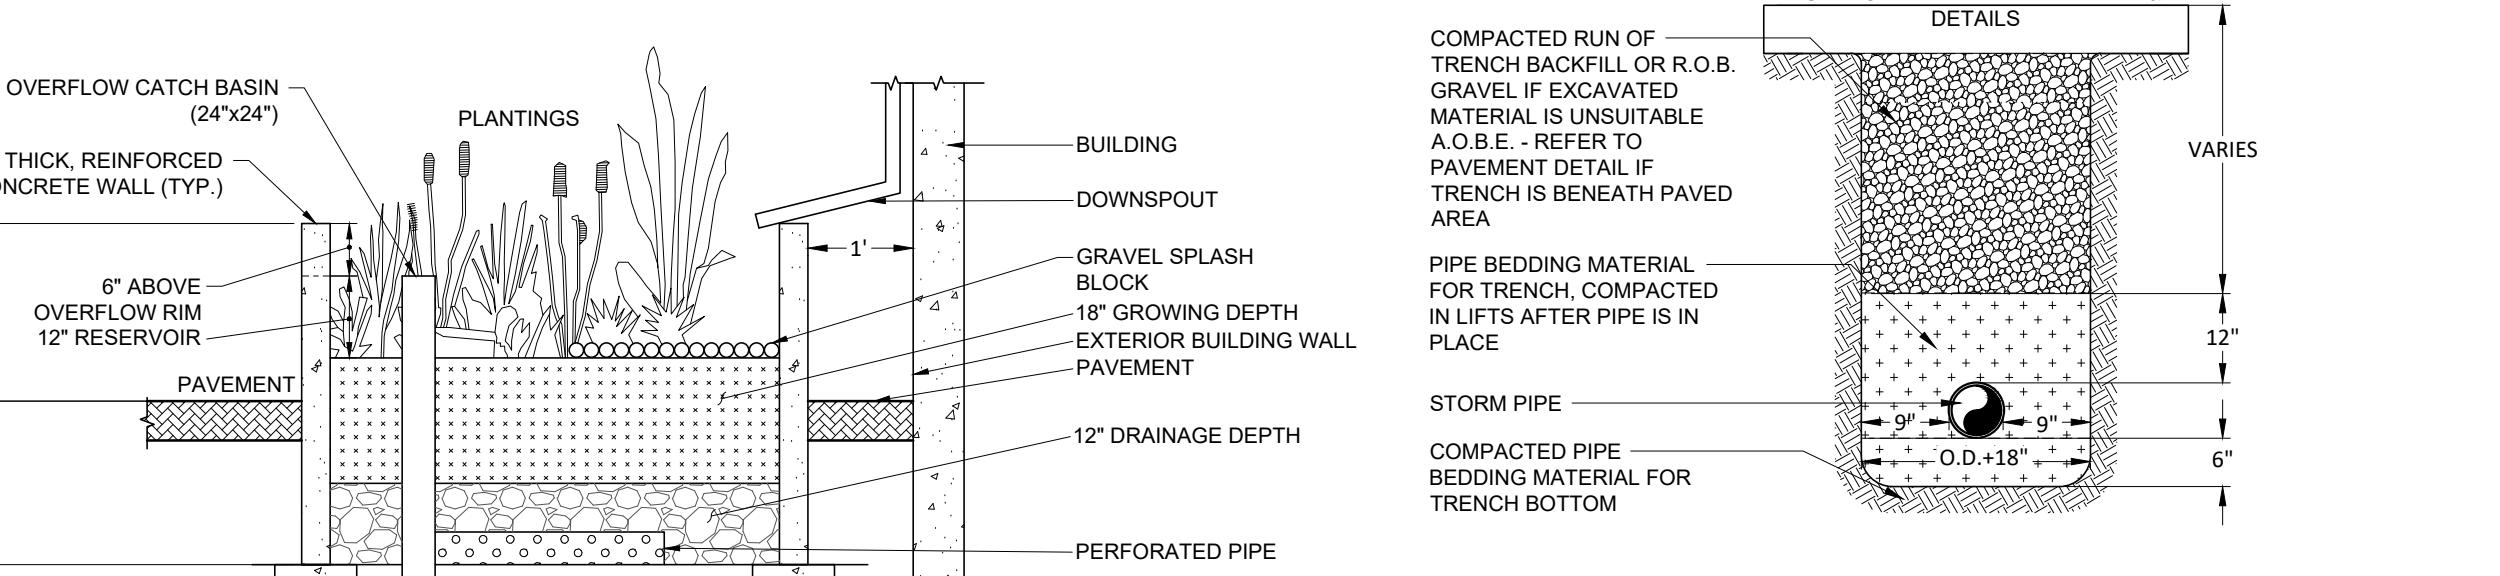

4 STORMWATER TRENCH DETAIL


SD-1

SCALE: N.T.S.

3 FLOW-THROUGH STORMWATER PLANTER DETAIL (NYSDEC)

SD-1

SCALE: N.T.S.

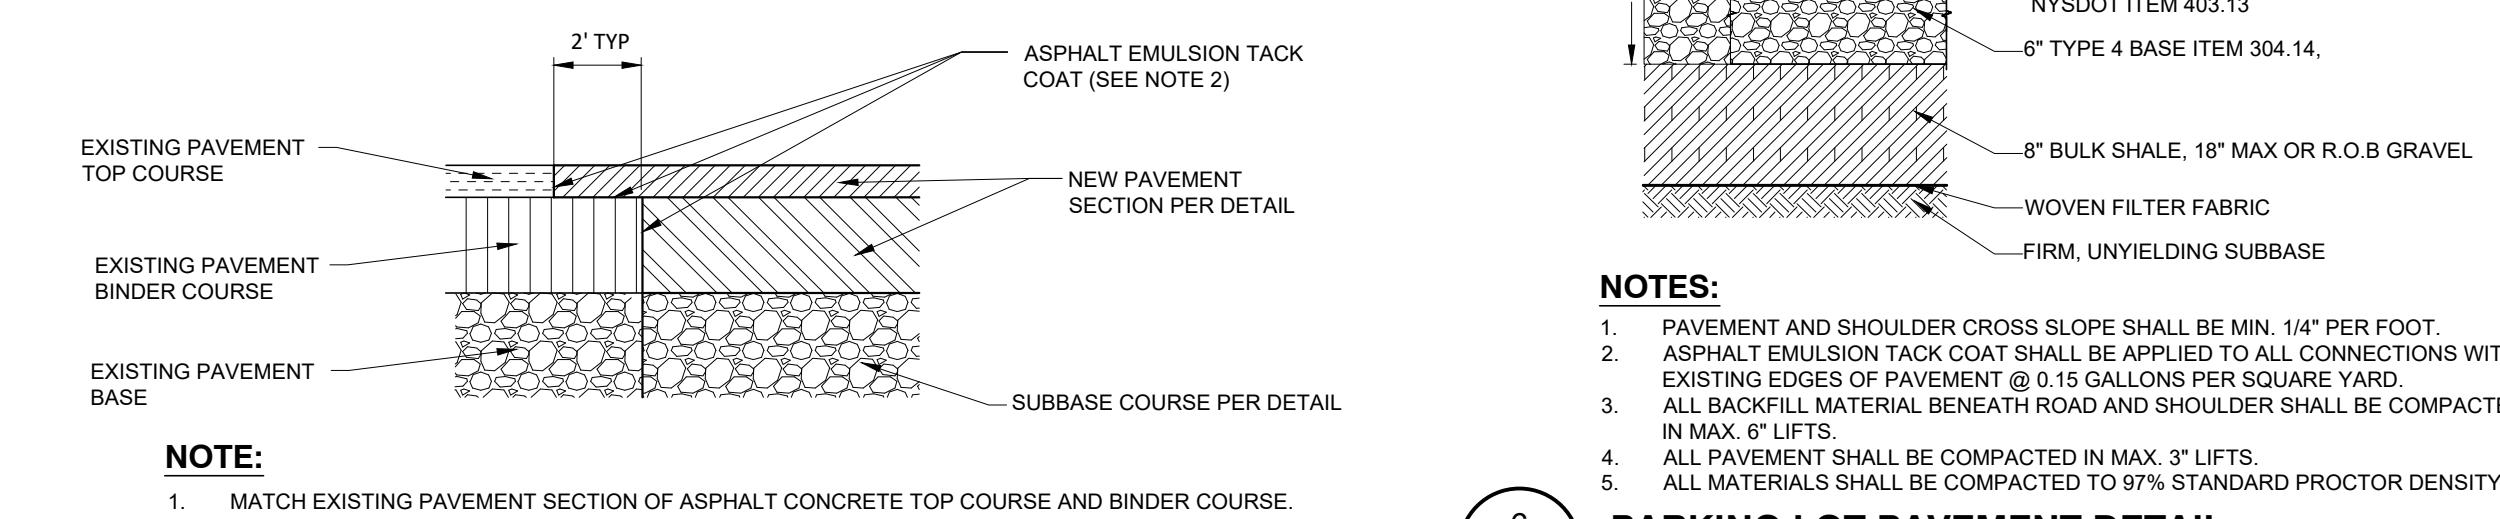

5 SAWN JOINT DETAIL

SD-1

SCALE: N.T.S.

6 PARKING LOT PAVEMENT DETAIL

SD-1

SCALE: N.T.S.

7 SAWN JOINT DETAIL

SD-1

SCALE: N.T.S.

8 HANDICAP PARKING AREA DETAIL

SD-1

SCALE: N.T.S.

9 SWALE DETAILS

SD-1

SCALE: N.T.S.

10 SITE CHECK DAM DETAIL

SD-1

SCALE: N.T.S.

11 DUST CONTROL NOTES

SD-1

SCALE: N.T.S.

12 SITE DETAILS

SD-1

SCALE: N.T.S.

13 BROOKLYN BOTTLING COMPANY

SD-1

SCALE: N.T.S.

14 SITE DETAILS

SD-1

SCALE: N.T.S.

15 SITE DETAILS

